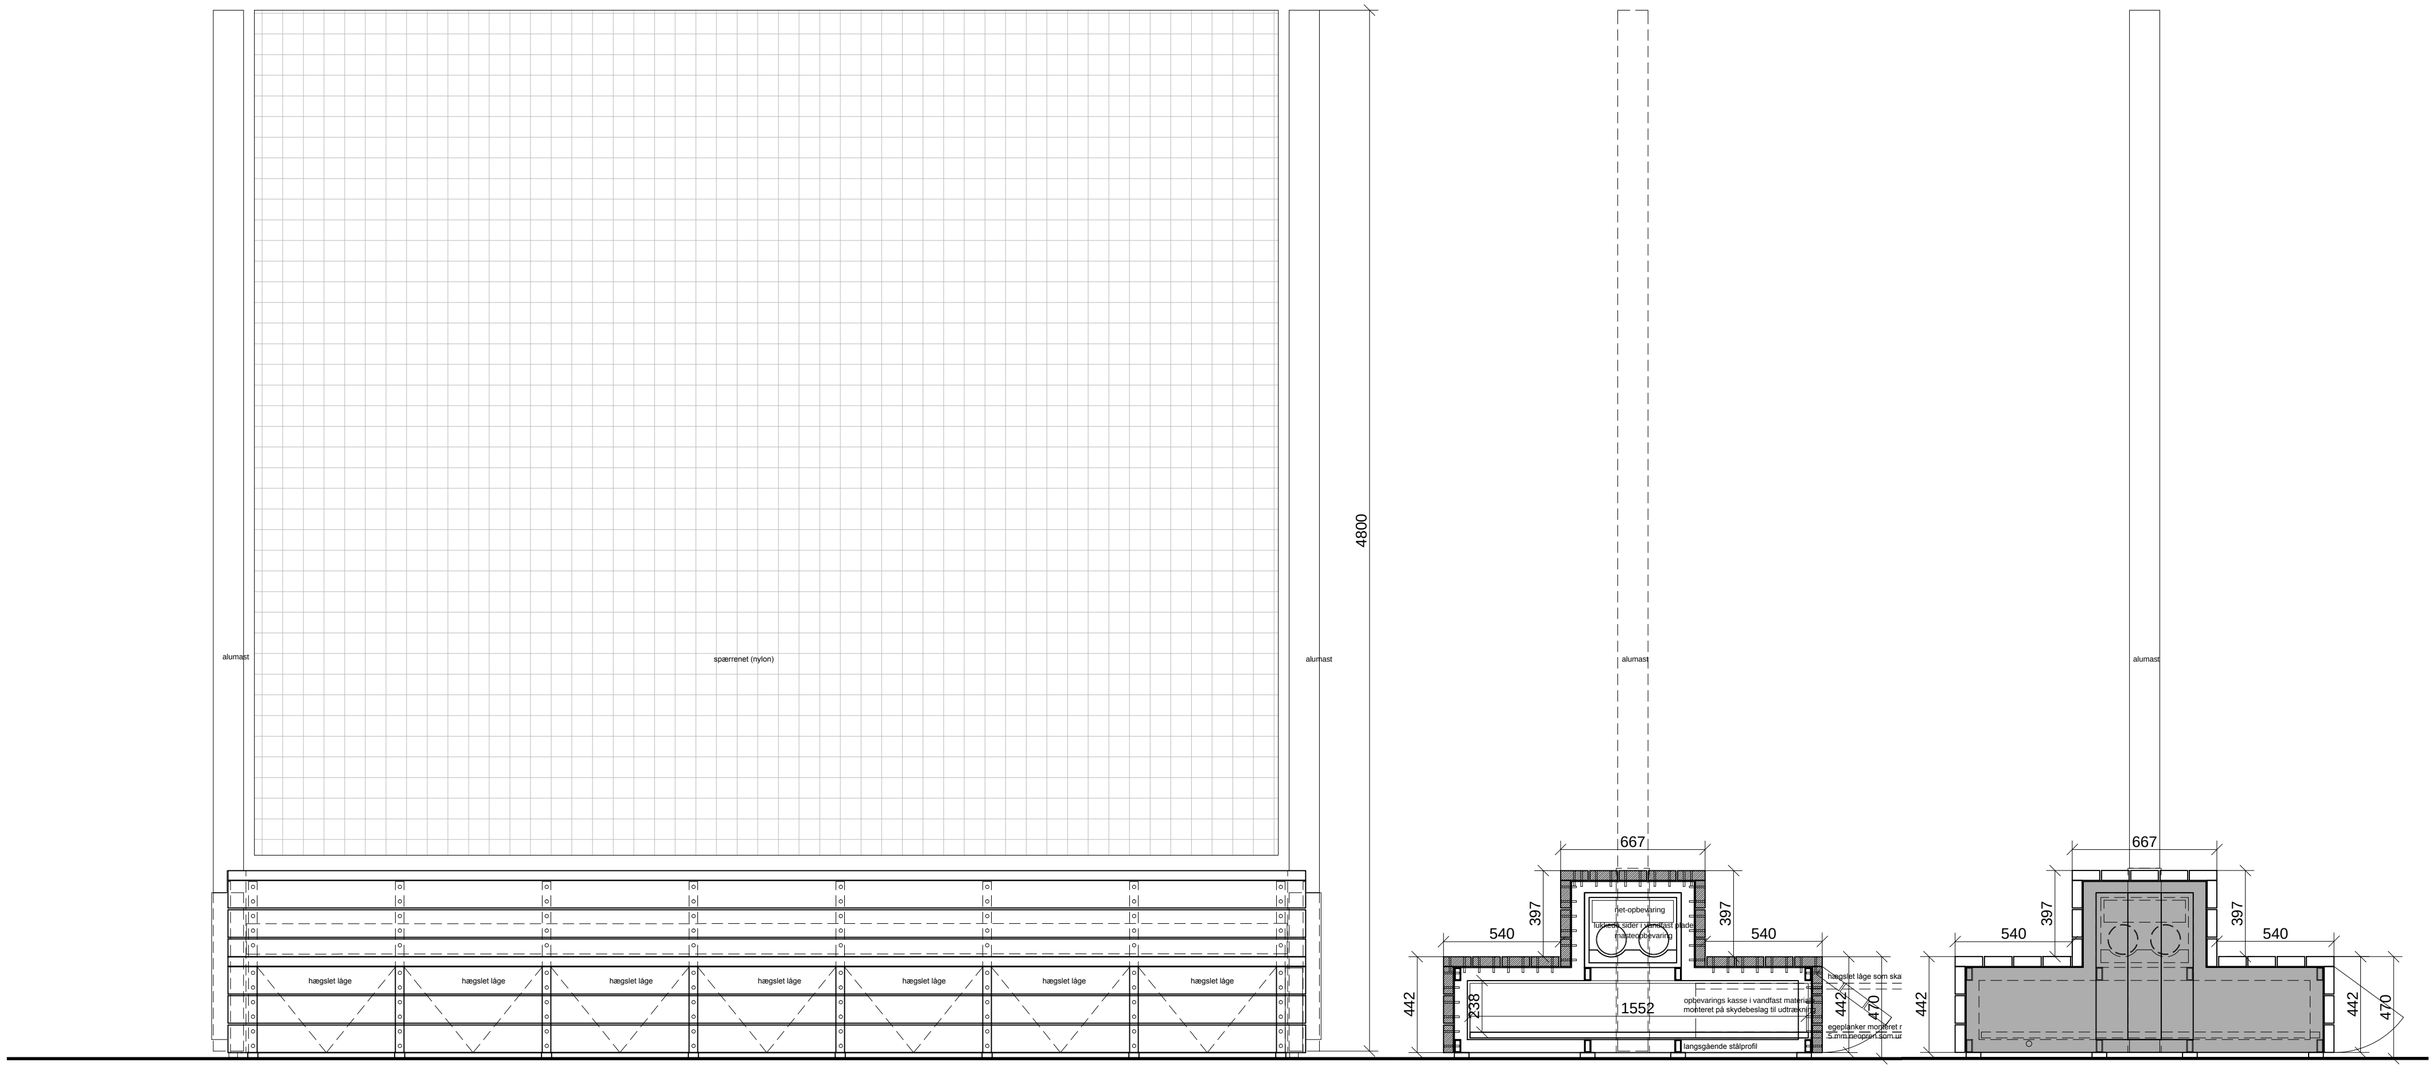

SIDEOPSTALT AF STATIONÆR MØBEL

SNIT I STATIONÆR MØBEL

GAVLOPSTALT AF STATIONÆR MØBEL

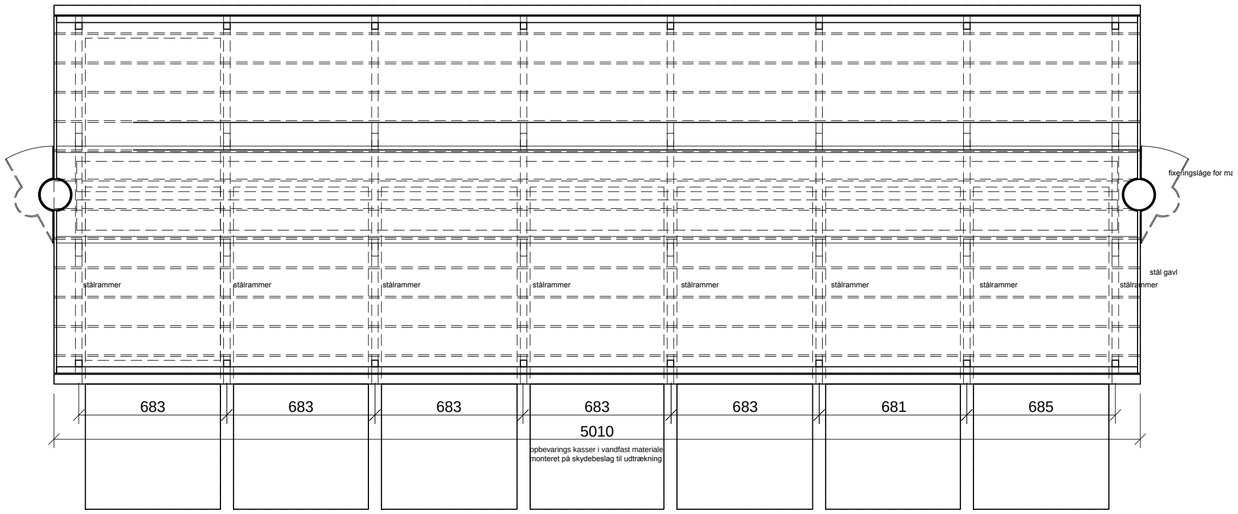

Århus Kommune

Sag nr.:	102	Skitse nr.:	L-02
Titel:	TRÆMØBEL_STATIONÆR	Dato:	08.11.2016
	PLAN_SNIT_OPSTALT	Skala:	1:20
		Udført af:	PSM

■ **Arkitekt Kristine Jensens Tegnestue**/Mejlgade 50 BB ST/DK-8000 Aarhus C
□ **Alectia A/S**/Skanderborgvej 190/DK-8260 Viby J